



image non contractuelle





BÂTIMENT B	T5
RDC	LOGEMENT B001



Tableau de répartition des surfaces

Chambre 03	11,3 m ²
Chambre 04	10,2 m ²
Salle de bain	7,0 m ²
WC PMR	1,9 m ²
Dégagement	10,2 m ²
Séjour / Cuisine	32,8 m ²
Chambre 02	10,6 m ²
Chambre 01 PMR	15,4 m ²
Surface totale habitable	99,4 m²
Terrasse Sud	18,9 m ²
Terrasse Nord	10,2 m ²
EXTERIEURS	29,1 m²
TOTAL GENERAL	128,5 m²

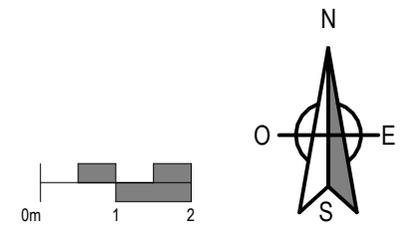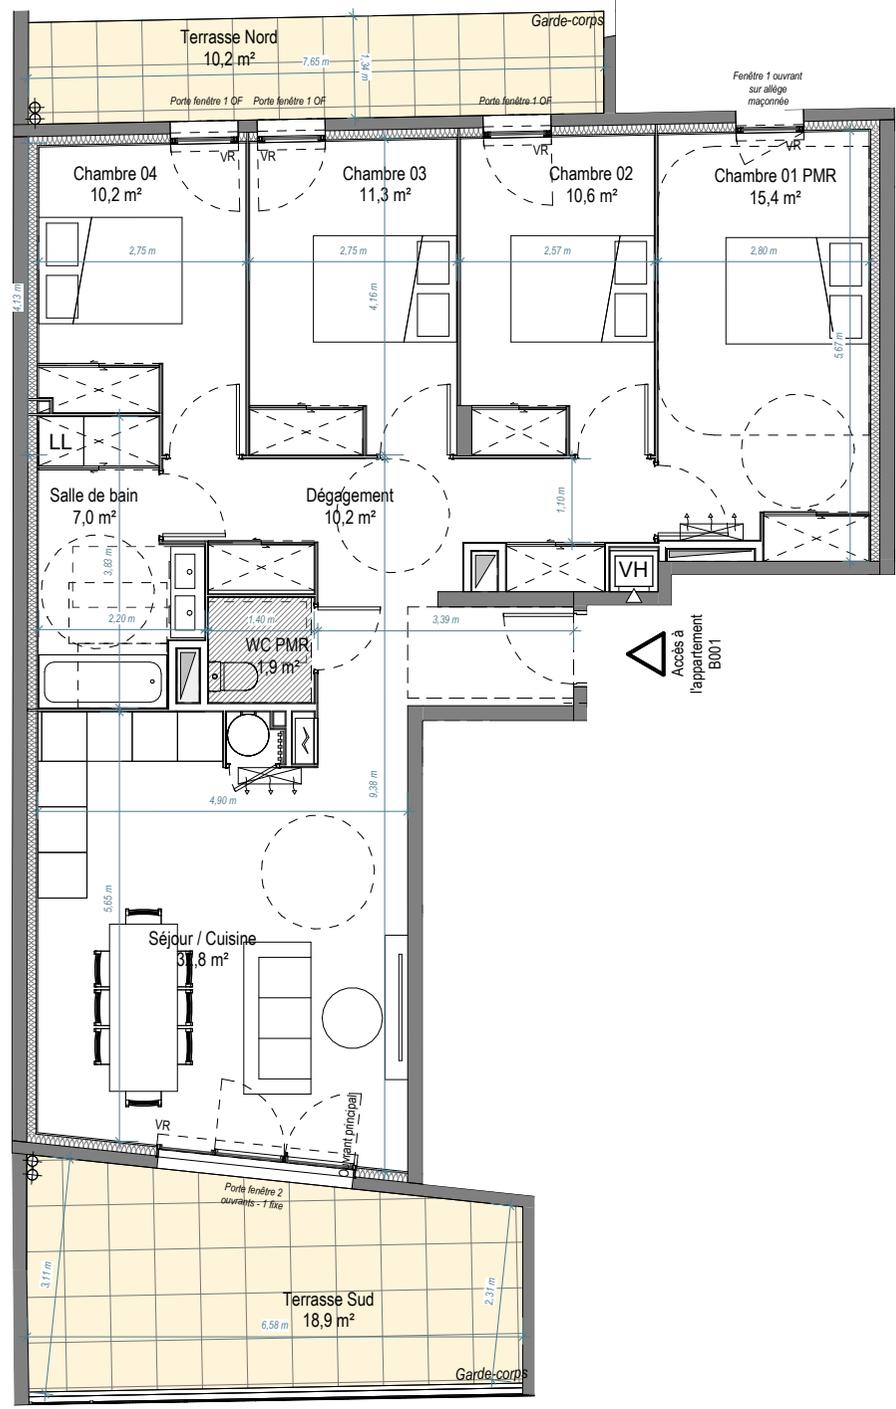

PLAN DE VENTE

Des modifications sont susceptibles d'être apportées à ce plan en fonction des contraintes techniques ou réglementaires lors de la réalisation tant en ce qui concerne les dimensions libres que de l'équipement. Les rebords, faux plafonds, soffites, ainsi que l'emplacement des équipements sont figurés à titre indicatif. Les accès aux extérieurs (Jardins / Terrasses) pourront présenter des différences de niveaux pour des raisons techniques. Les aménagements paysagers ne sont pas contractuels.

16/10/2024

Légende:

Accès à l'appartement	Gaine technique	Tableau électrique	Soffite ou faux-plafond	Emplacement du lave-linge (attentes)	Ballon d'eau chaude thermodynamique	Placard aménagés	Emplacement des unités de climatisation	Ouverture équipée d'un volet roulant apparent	Descente d'eau pluviales
-----------------------	-----------------	--------------------	-------------------------	--------------------------------------	-------------------------------------	------------------	---	---	--------------------------