



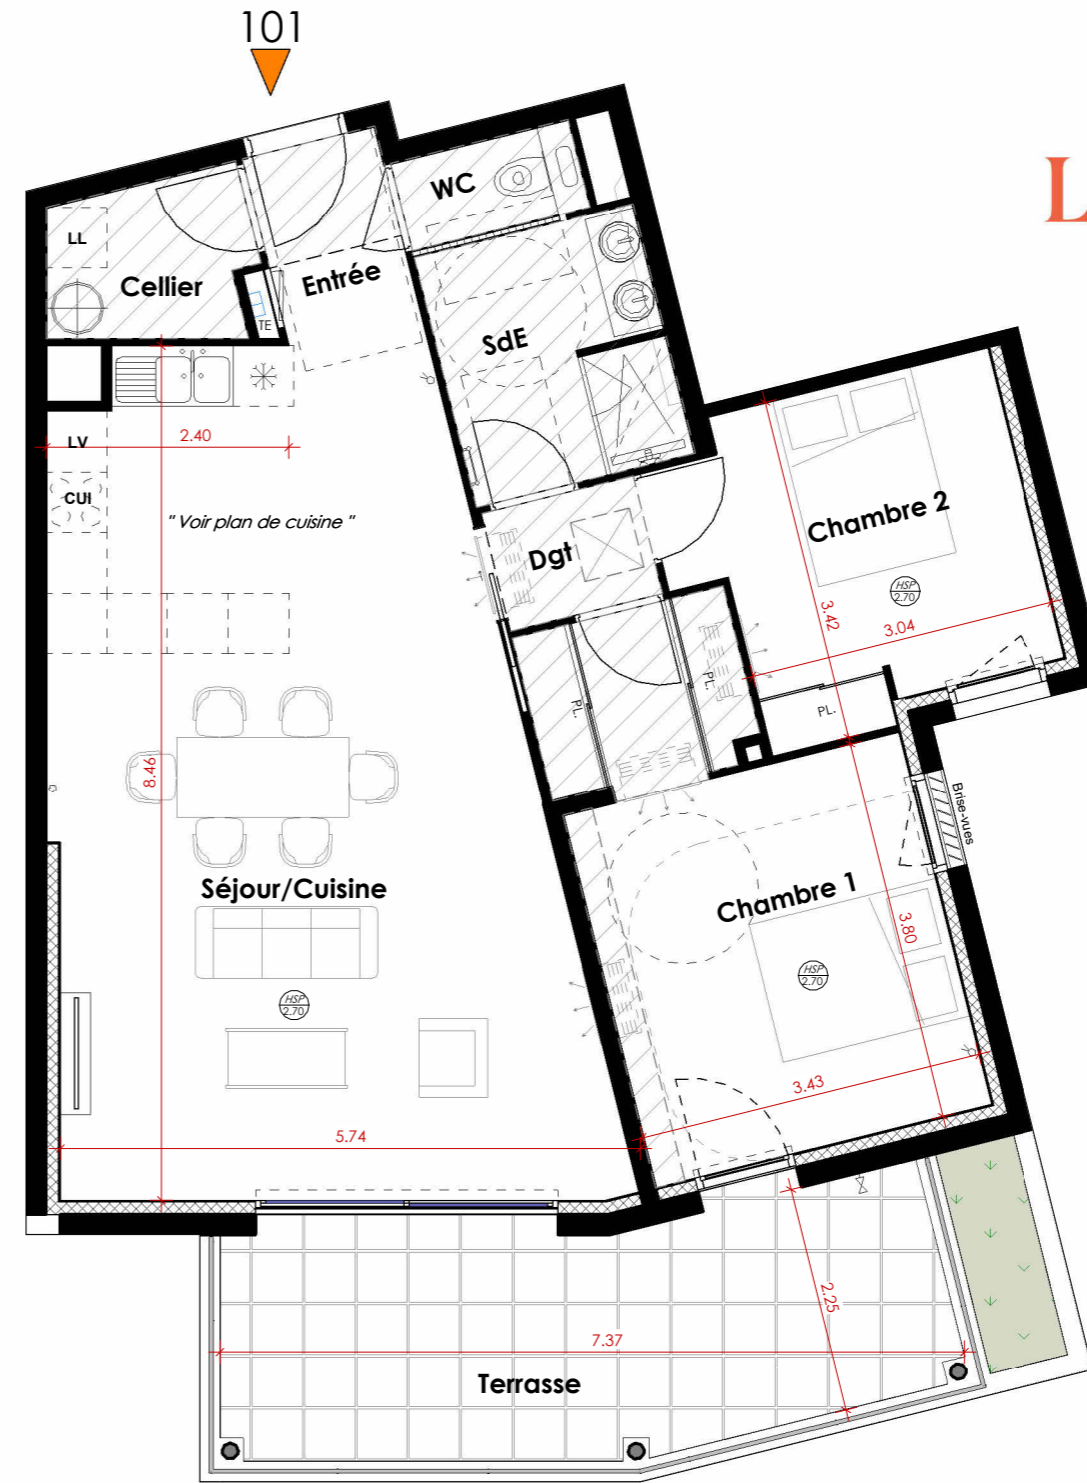


RÉSIDENCE
LA VUELTA

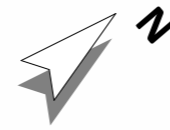

R+1

P3

Appartement N° 101

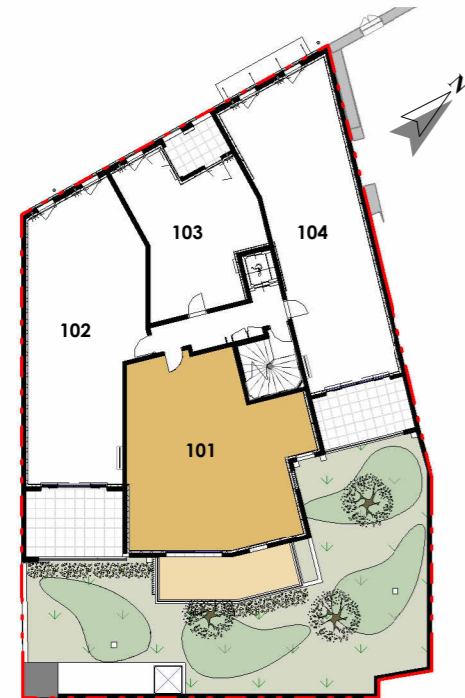


Entrée	2.58 m ²
Séjour/Cuisine	40.34 m ²
Chambre 2	10.58 m ²
Chambre 1	16.74 m ²
SdE	5.62 m ²
WC	1.34 m ²
Cellier	3.05 m ²
Dgt	1.86 m ²
SURF. HABITABLE	82.11 m²

Terrasse	16.16 m ²
----------	----------------------

SURF. TOTALE	98.27 m²
---------------------	----------------------------

Des modifications sont susceptibles d'être apportées à ce plan en fonction des contraintes techniques ou réglementaires de la construction, tant en ce qui concerne les dimensions libres que l'équipement. Les retombées, faux-plafonds, soffites, ainsi que l'emplacement des équipements sont figurés à titre indicatif.

Echelle graphique 1/75

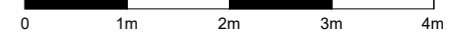

cln
ARCHITECTURE

Depuis 1958
Gesimco
PROMOTION

04-05-2026

