




R+2

P3

Appartement N° 204

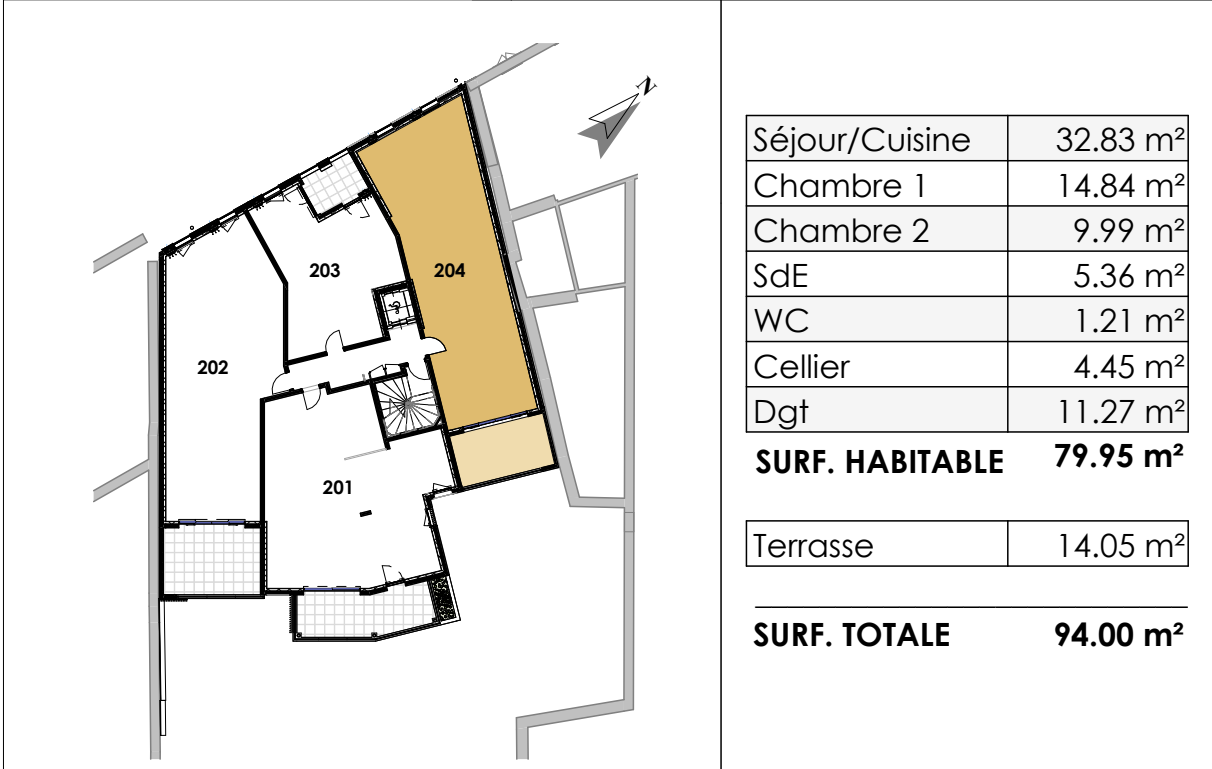

Séjour/Cuisine	32.83 m ²
Chambre 1	14.84 m ²
Chambre 2	9.99 m ²
SdE	5.36 m ²
WC	1.21 m ²
Cellier	4.45 m ²
Dgt	11.27 m ²

SURF. HABITABLE 79.95 m²

Terrasse	14.05 m ²
----------	----------------------

SURF. TOTALE 94.00 m²


Des modifications sont susceptibles d'être apportées à ce plan en fonction des contraintes techniques ou réglementaires de la construction, tant en ce qui concerne les dimensions libres que l'équipement. Les retombées, faux-plafonds, soffites, ainsi que l'emplacement des équipements sont figurés à titre indicatif.

cln
ARCHITECTURE

Depuis 1958
Gesimco
PROMOTION

Indice A

16-07-2026

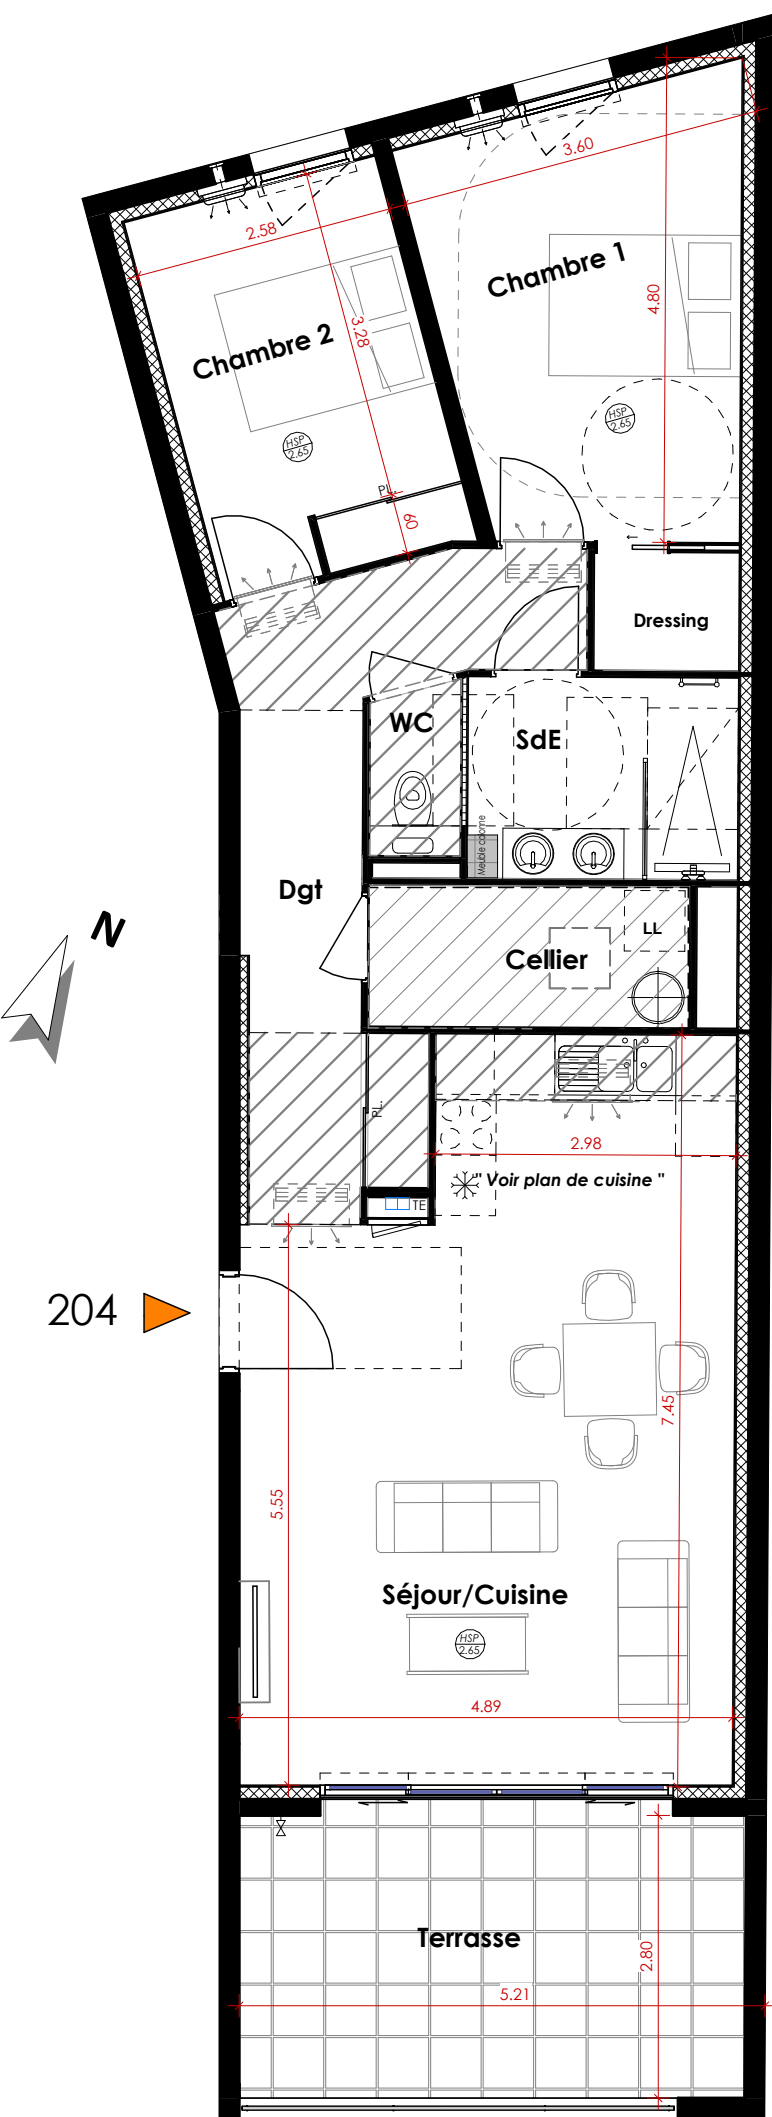


RÉSIDENCE
LA VUELTA

