


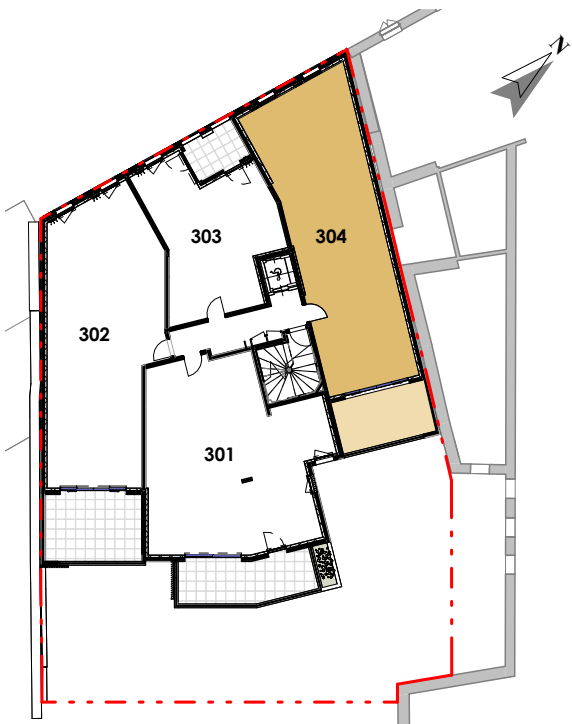

R+3

P3

Appartement N° 304



Séjour/Cuisine	32.83 m²
Chambre 1	14.84 m²
Chambre 2	9.99 m²
SdE	5.36 m²
WC	1.21 m²
Cellier	4.45 m²
Dgt	11.29 m²

SURF. HABITABLE 79.97 m²

Terrasse	14.05 m²
----------	----------

SURF. TOTALE 94.02 m²

Des modifications sont susceptibles d'être apportées à ce plan en fonction des contraintes techniques ou réglementaires de la construction, tant en ce qui concerne les dimensions libres que l'équipement. Les retombées, faux-plafonds, soffites, ainsi que l'emplacement des équipements sont figurés à titre indicatif.

cln
ARCHITECTURE


Depuis 1958
Gesimco
PROMOTION

Indice A

16-07-2026



304

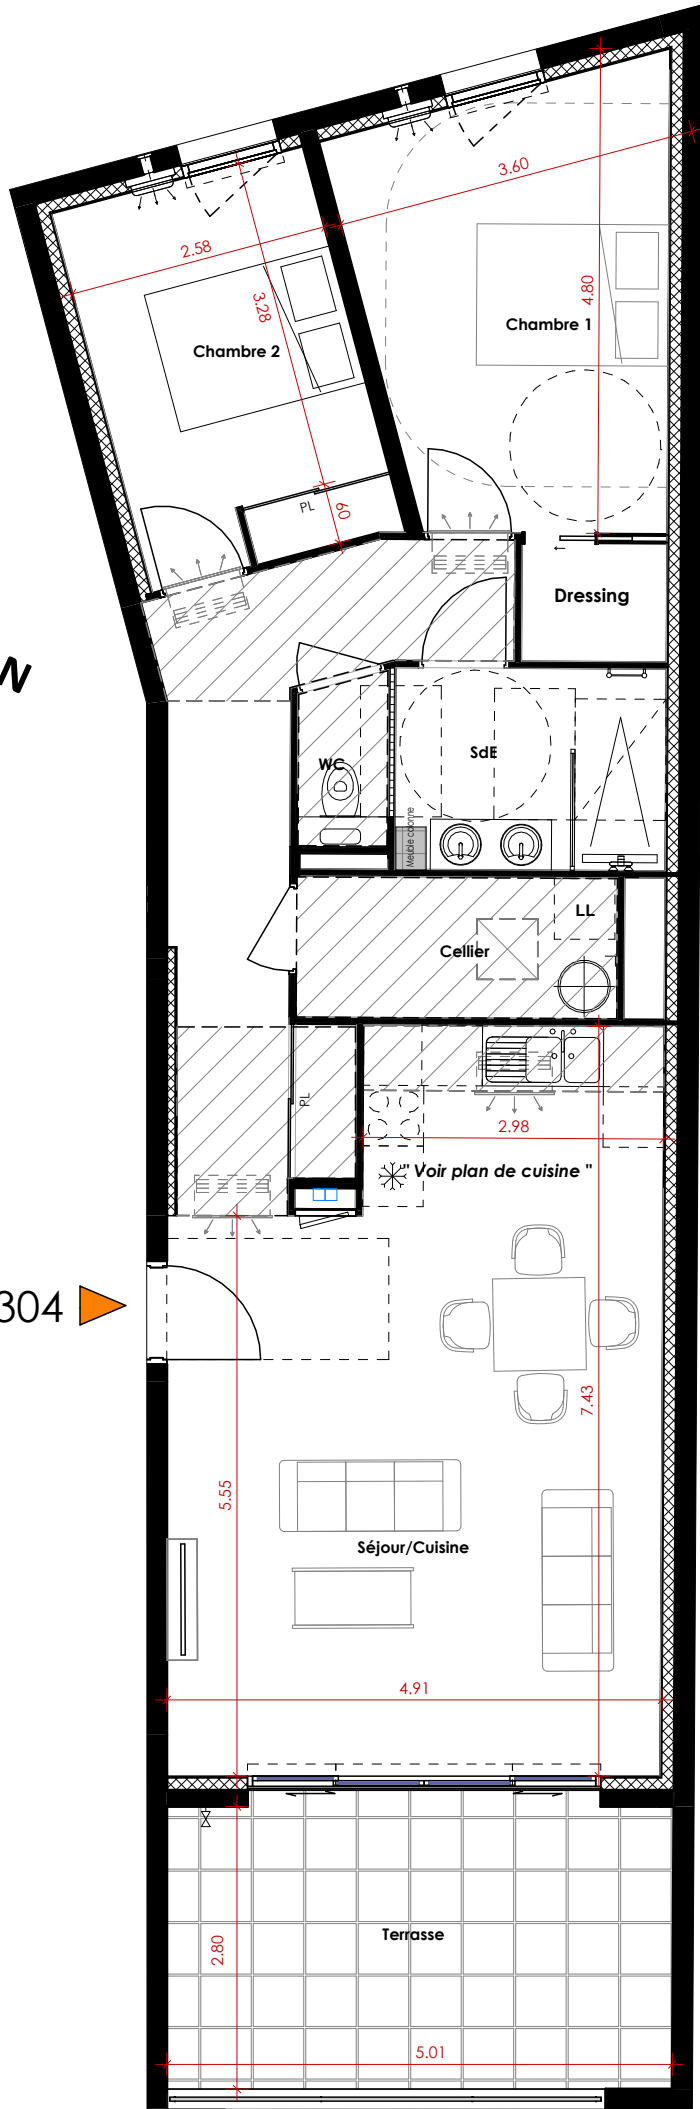

RÉSIDENCE
LA VUELTA

