




**R+2**      **P3**      **Appartement N° 202**


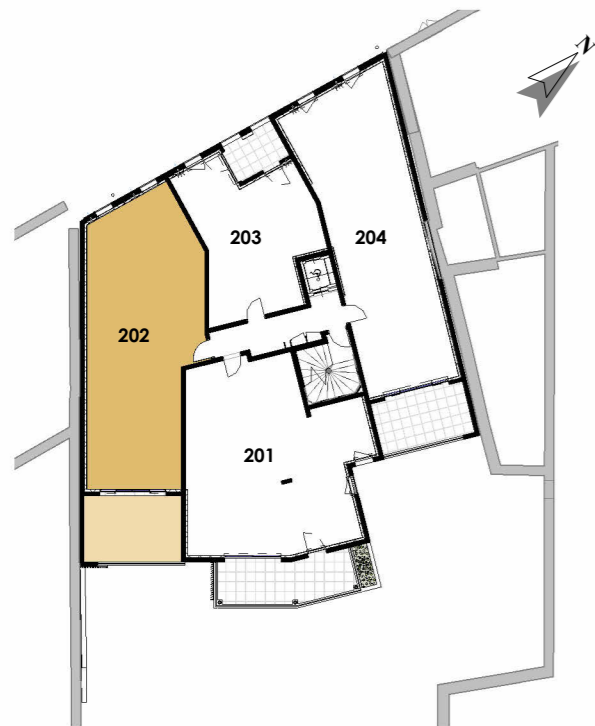


Entrée	2.26 m <sup>2</sup>
Séjour/Cuisine	41.20 m <sup>2</sup>
Chambre 1	11.79 m <sup>2</sup>
Chambre 2	11.64 m <sup>2</sup>
SdE	5.03 m <sup>2</sup>
WC	1.23 m <sup>2</sup>
Cellier	3.20 m <sup>2</sup>
Dgt	4.96 m <sup>2</sup>

**SURF. HABITABLE 81.31 m<sup>2</sup>**

Terrasse	18.20 m <sup>2</sup>
----------	----------------------

**SURF. TOTALE 99.51 m<sup>2</sup>**

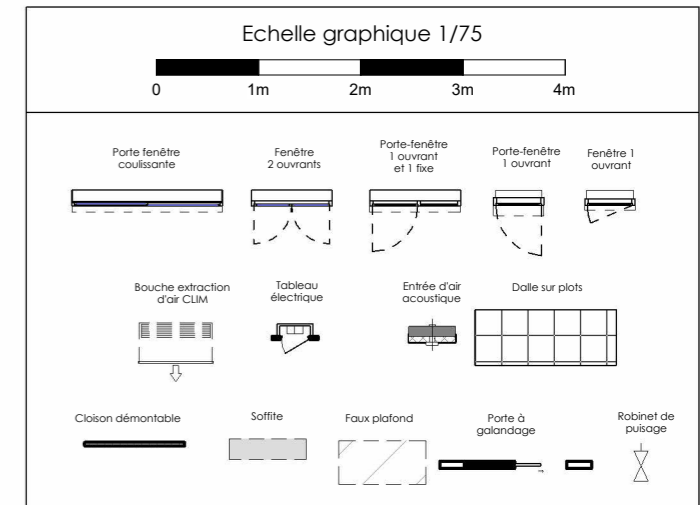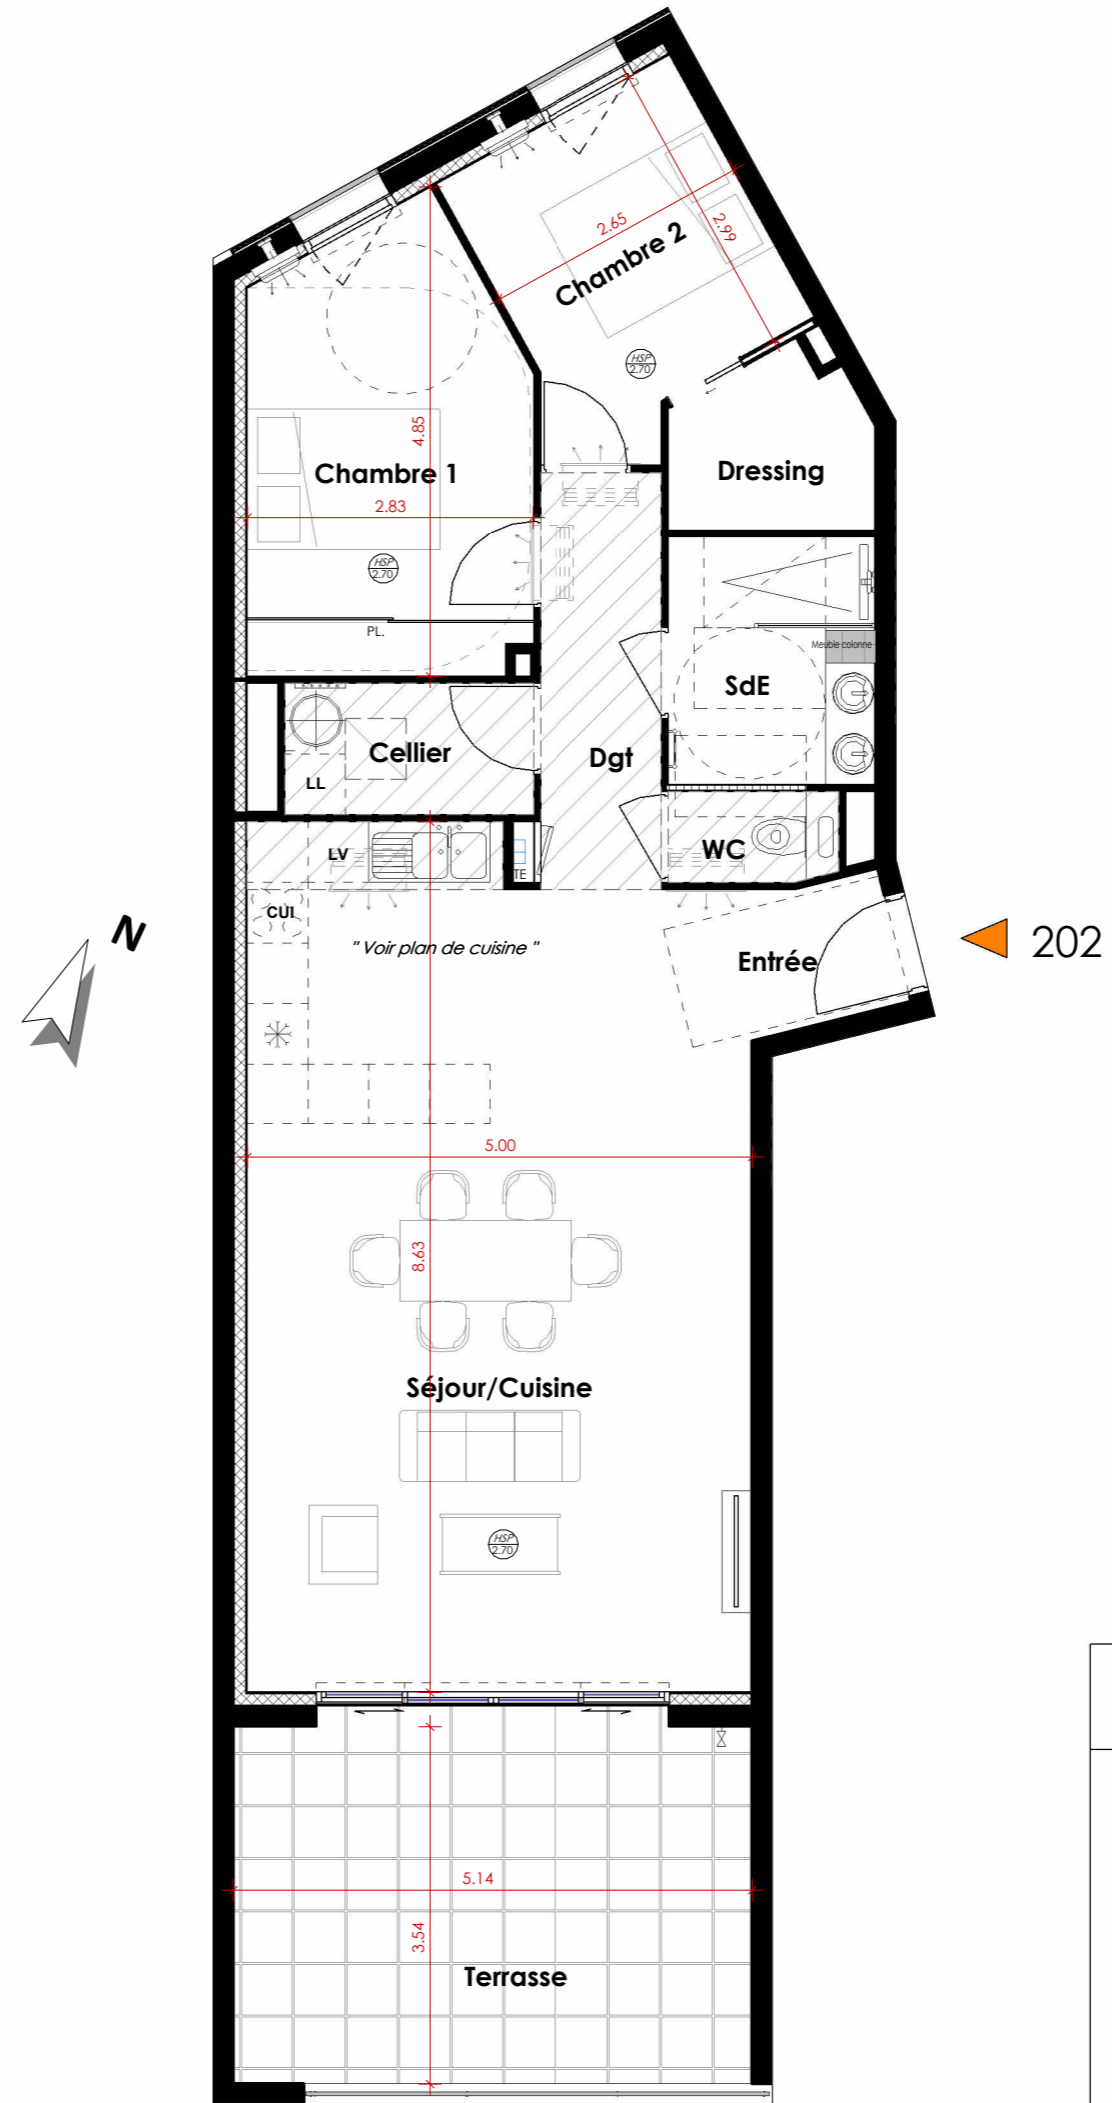

Des modifications sont susceptibles d'être apportées à ce plan en fonction des contraintes techniques ou réglementaires de la construction, tant en ce qui concerne les dimensions libres que l'équipement. Les retombées, faux-plafonds, soffites, ainsi que l'emplacement des équipements sont figurés à titre indicatif.