





RÉSIDENCE
LA VUELTA

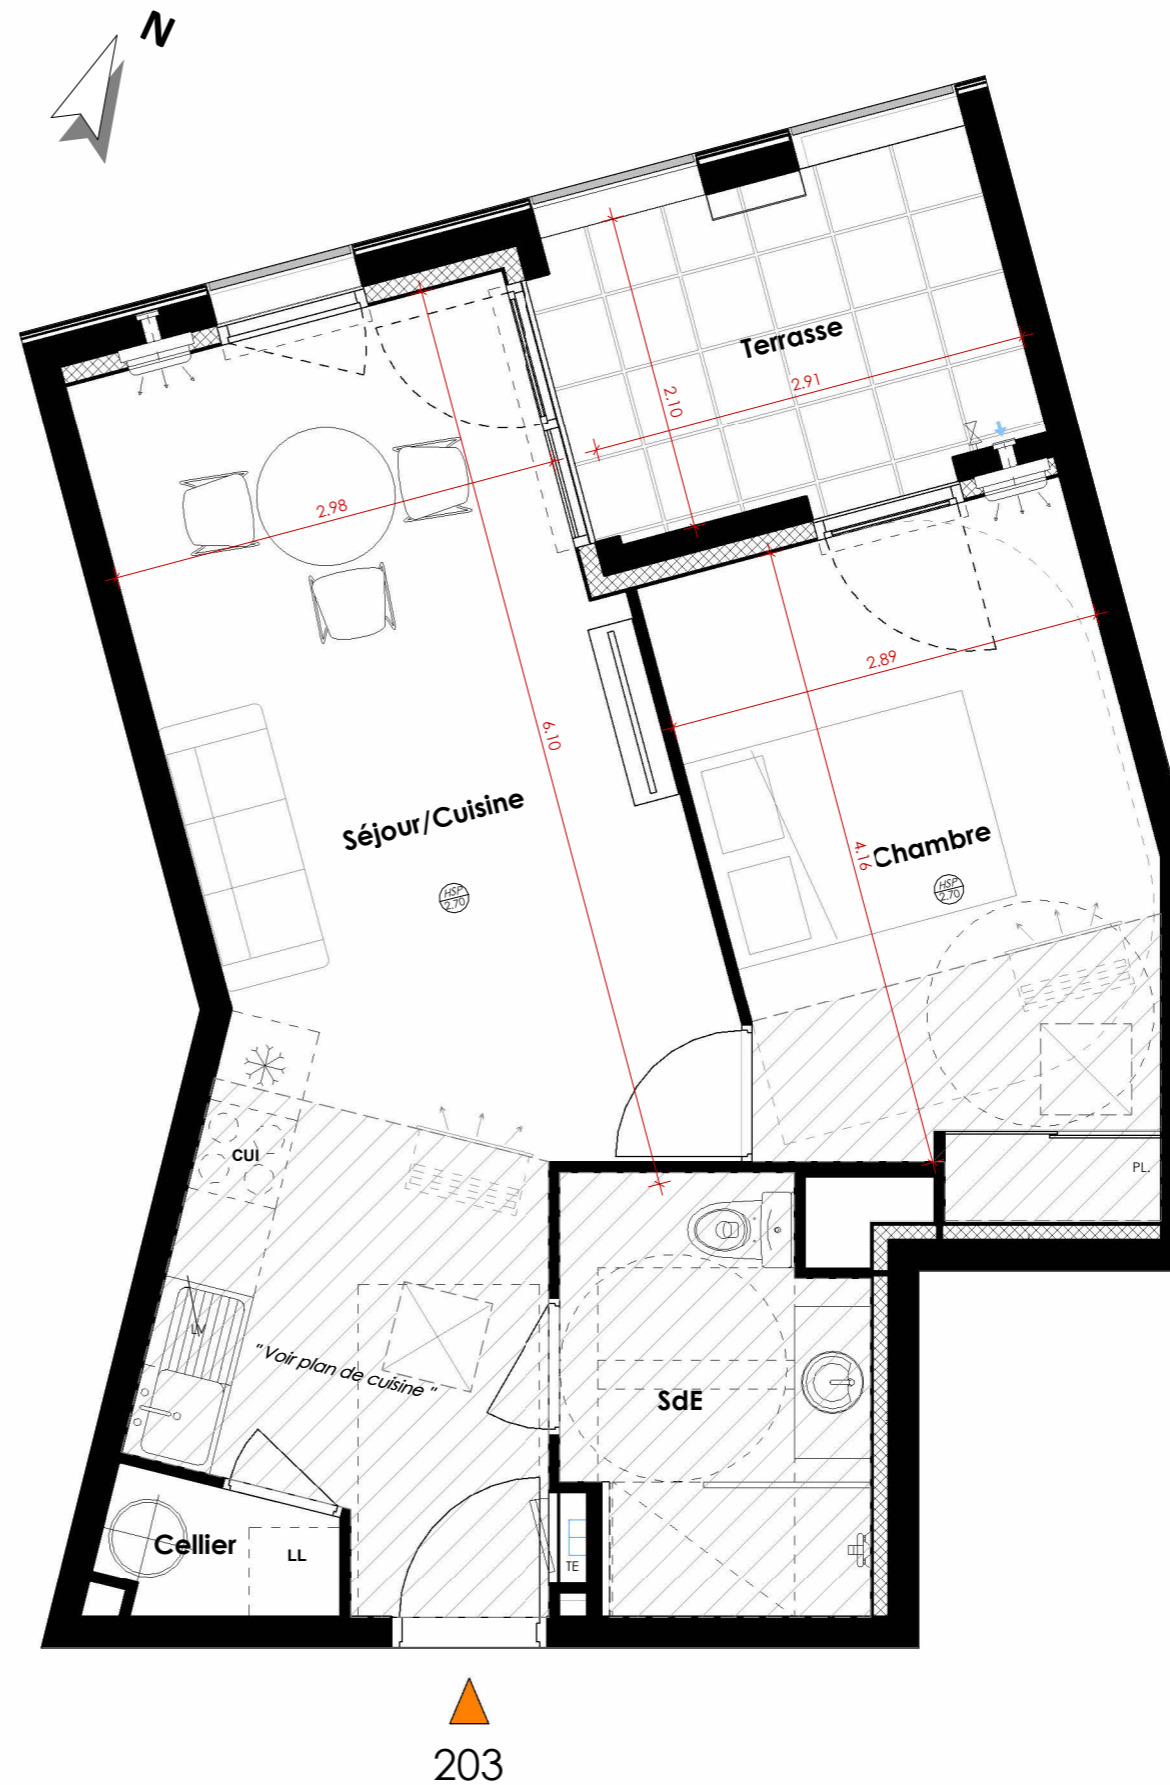

R+2

P2


Appartement N° 203

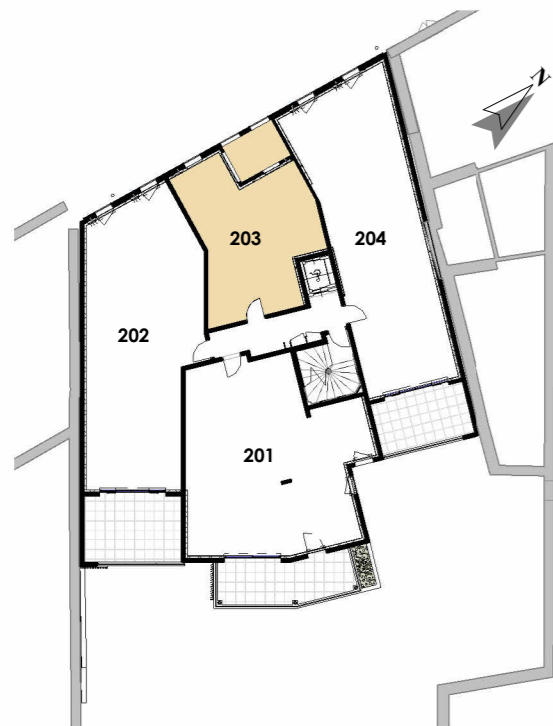

Séjour/Cuisine	24.77 m ²
Chambre	12.57 m ²
SdE	5.43 m ²
Cellier	1.28 m ²
SURF. HABITABLE	44.05 m²
Terrasse	6.12 m ²
SURF. TOTALE	50.17 m²

Des modifications sont susceptibles d'être apportées à ce plan en fonction des contraintes techniques ou réglementaires de la construction, tant en ce qui concerne les dimensions libres que l'équipement. Les retombées, faux-plafonds, soffites, ainsi que l'emplacement des équipements sont figurés à titre indicatif.

Echelle graphique 50

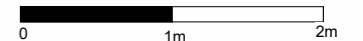

cln
ARCHITECTURE

Depuis 1958
Gesimco
PROMOTION

04-05-2026

