






RÉSIDENCE  
**LA VUELTA**

**R+3**      **P2**      **Appartement N° 303**

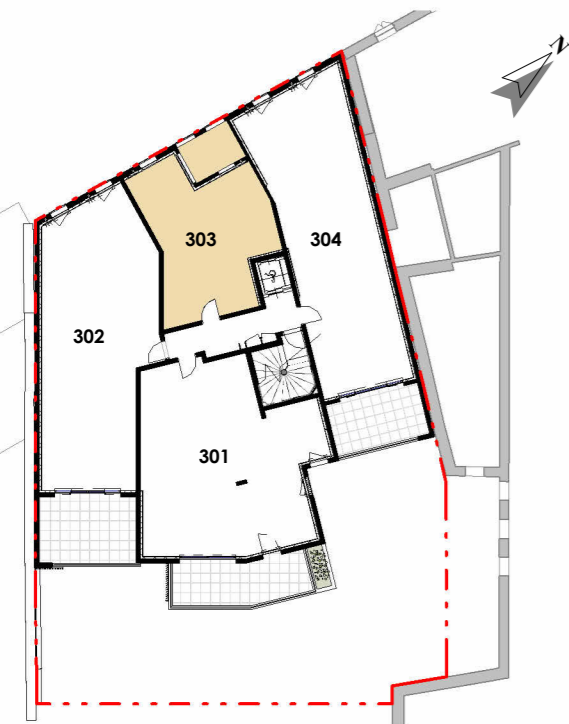

Séjour/Cuisine	24.77 m <sup>2</sup>
Chambre 1	12.57 m <sup>2</sup>
SdE	5.43 m <sup>2</sup>
Cellier	1.28 m <sup>2</sup>
<b>SURF. HABITABLE</b>	<b>44.05 m<sup>2</sup></b>
Terrasse	6.12 m <sup>2</sup>
<b>SURF. TOTALE</b>	<b>50.17 m<sup>2</sup></b>

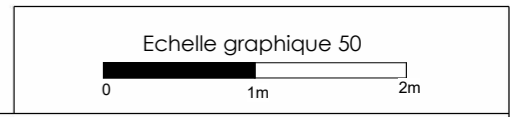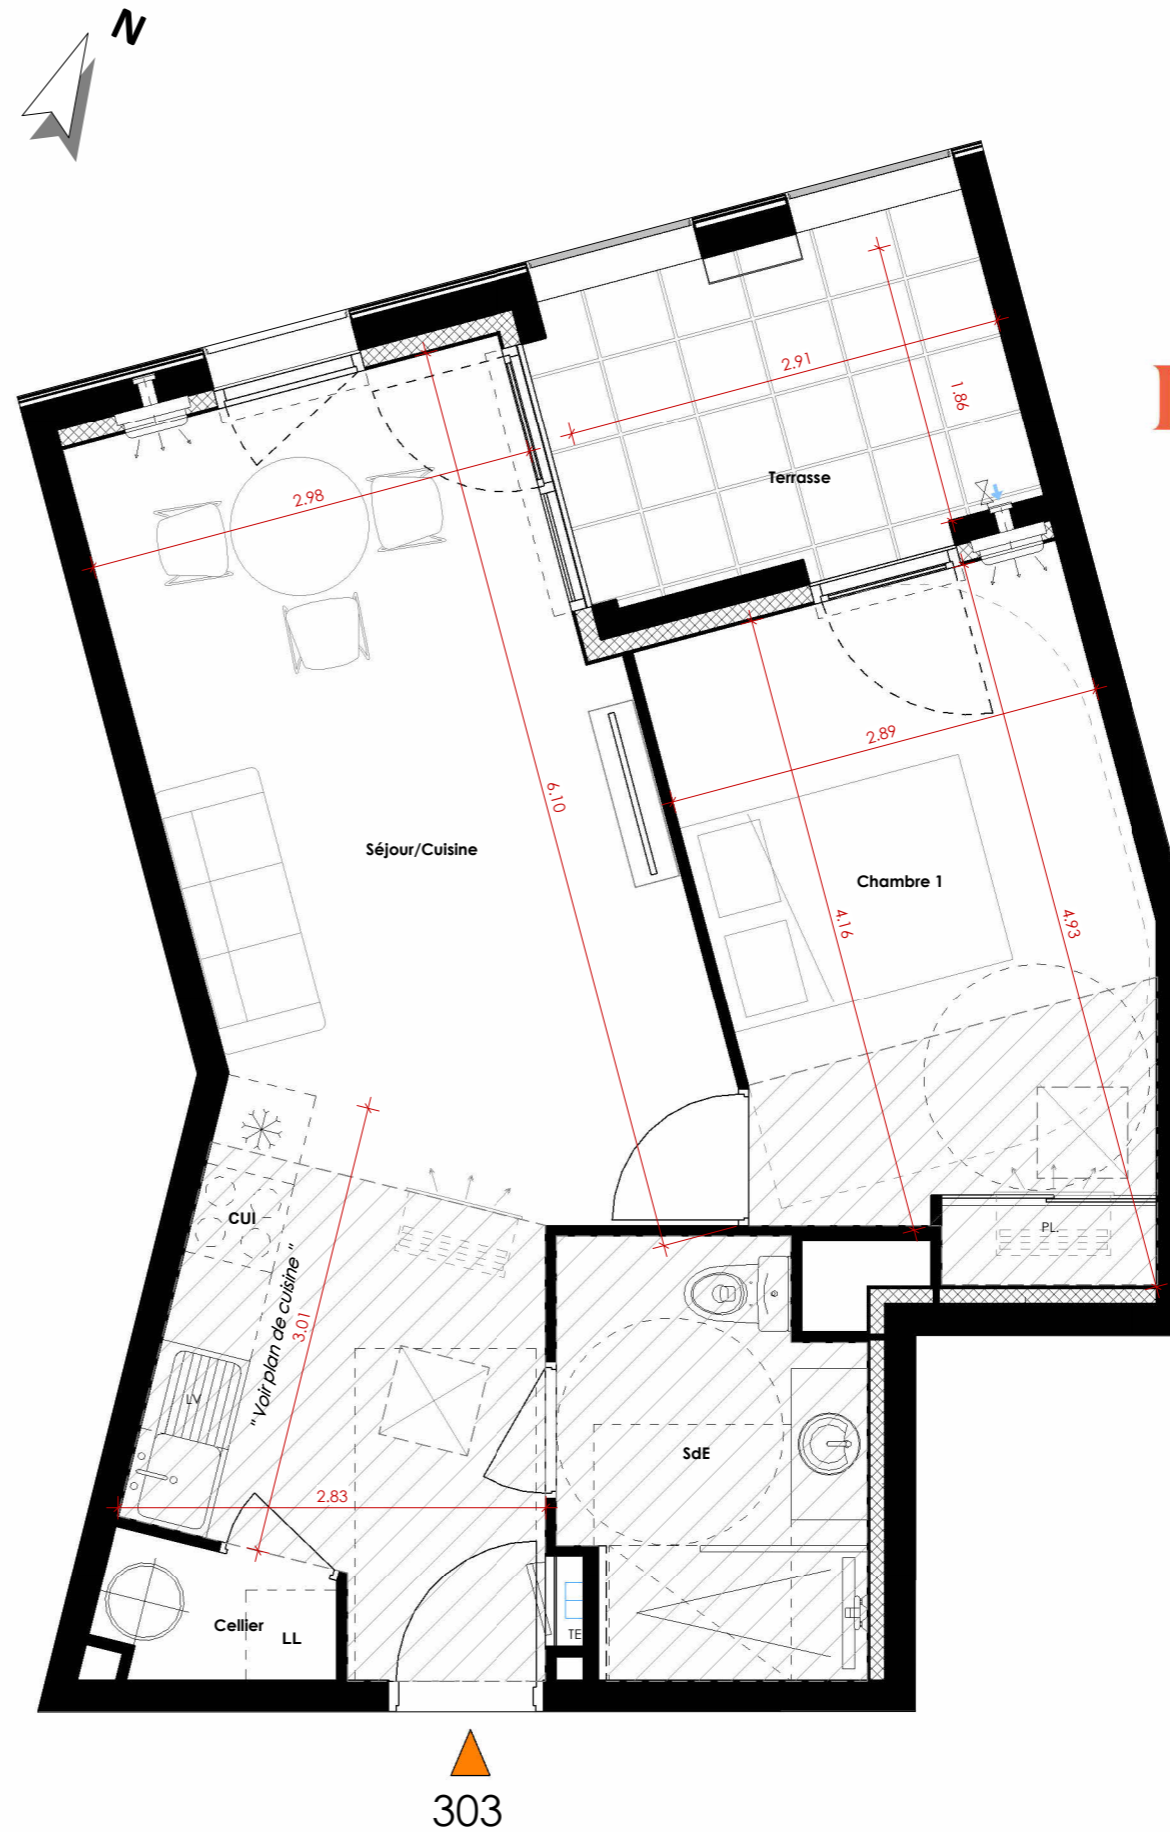

Des modifications sont susceptibles d'être apportées à ce plan en fonction des contraintes techniques ou réglementaires de la construction, tant en ce qui concerne les dimensions libres que l'équipement. Les retombées, faux-plafonds, soffites, ainsi que l'emplacement des équipements sont figurés à titre indicatif.



04-05-2026

